ROZVADĚČ ER AC/NN – provedení pro FVE – od 1.7.2022

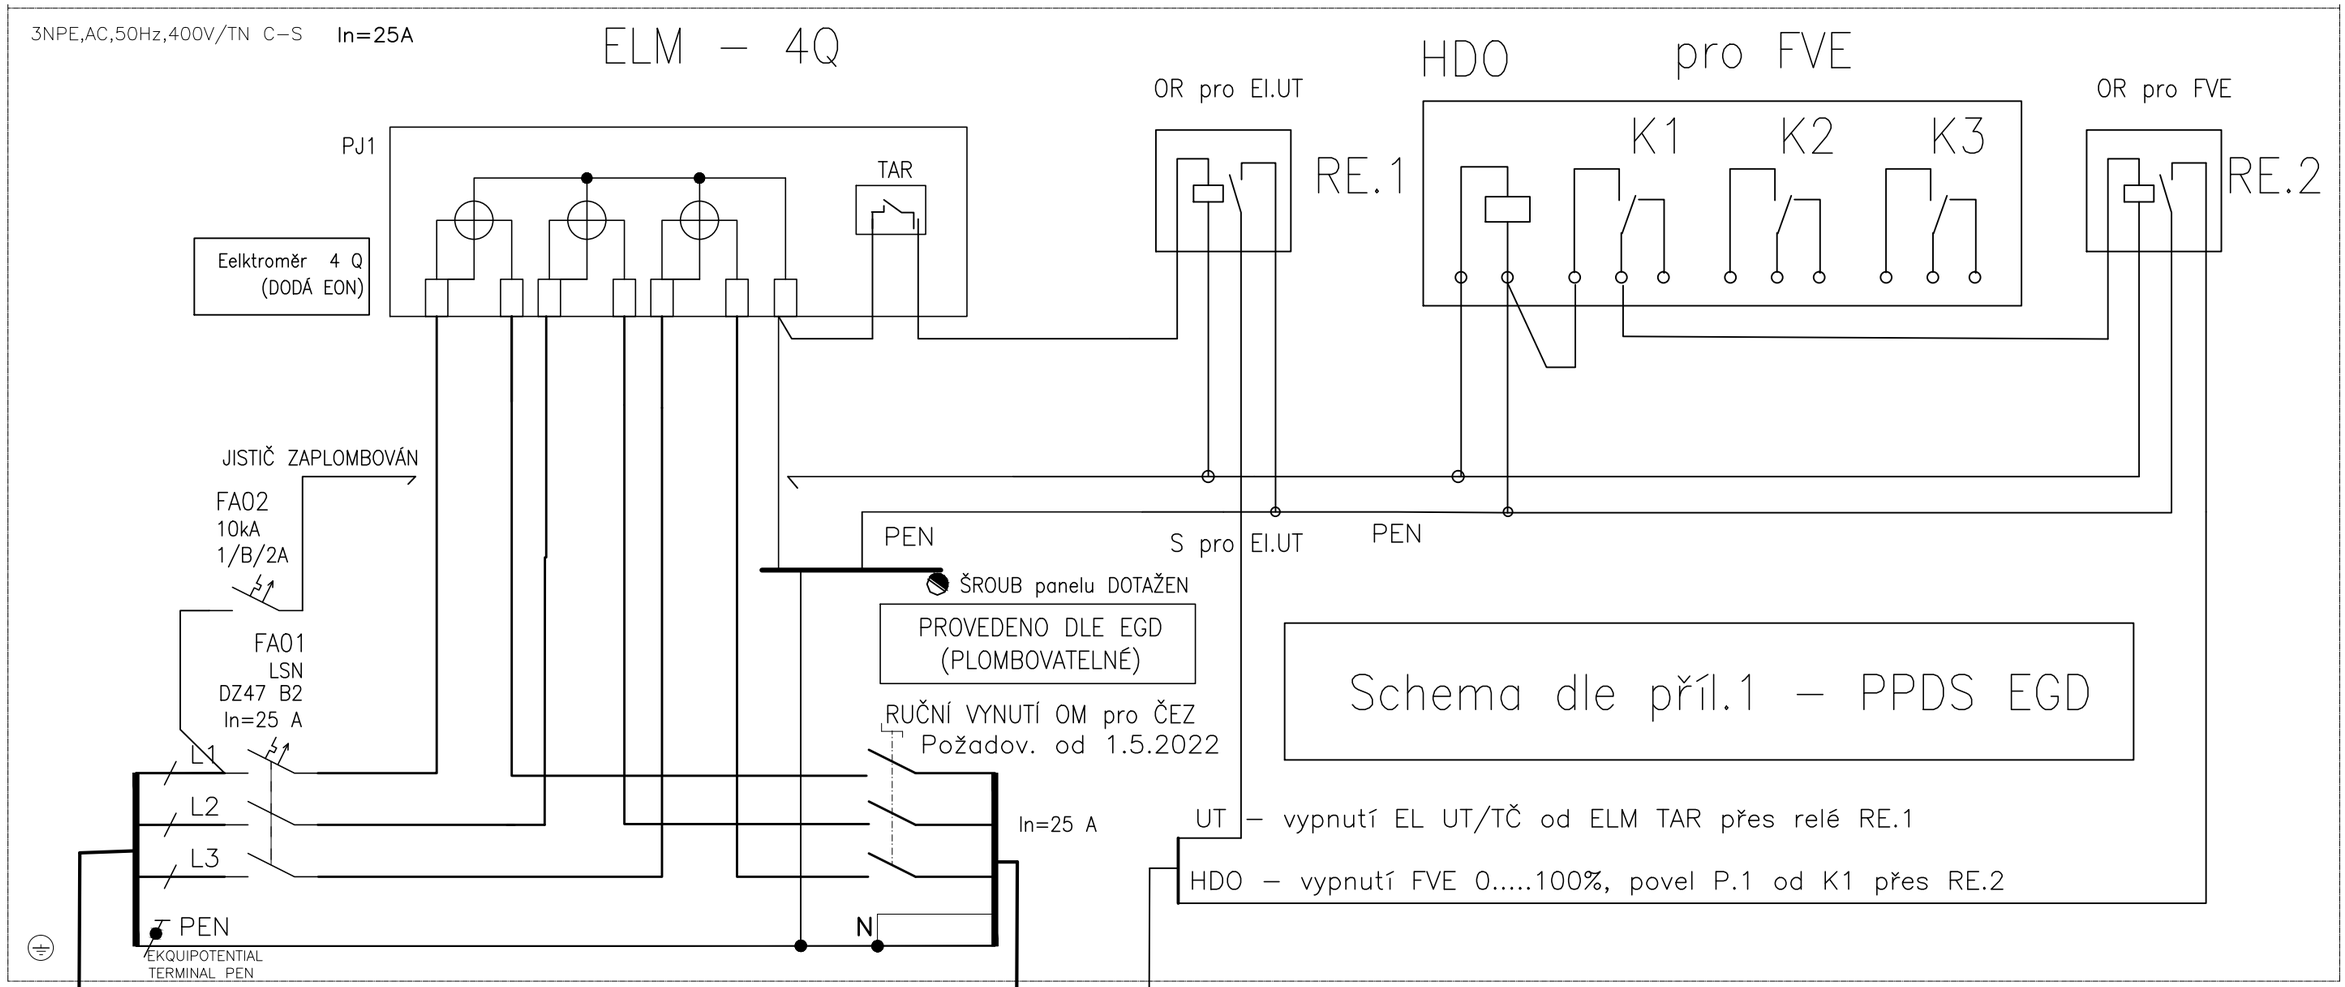

WL–RE.1
NOVÝ PŘÍVOD HDS
CYKY J 4x ..mm2

PŘÍVOD ZE SÍTĚ NN EONu

WS–RE.0
HDO povel TČ+FVE
CYKY J 3x1,5mm2

PŘÍVOD DO SKŘÍNĚ hdo

WL–RE.2
PŘÍVOD HDV
CYKY J 5x 25mm2

PŘÍVOD do rozv. RH NN

Dimenzování připojení řeší silnoproud

OCHRANA DLE ČSN 33 2000–4–41 ed.2 : OCHRANA ZÁKL.PŘED DOTYKEM ŽIVÝCH ČÁSTÍ
Nap. soustava: **3+N+PE400V/50Hz,AC TNC–S** IZOLACÍ – PŘEPÁŽKY NEBO KRYTY
OCHRANA PŘI PORUŠE PŘED DOTYKEM NEŽIVÝCH ČÁSTÍ

HLAVNÍ PROJEKTANT	ZODP. PROJEKTANT	ZODP.PROJEKTANT PROFESE
ING. MILAN HOŠEK		ING. MILAN HOŠEK

Česká fotovoltaická asociace, z.s. Plzeň
Ing.Milan Hošek
Mob. 602 502 985
E: milhosek@gmail.com

INVESTOR	
STAVBA	VZOROVÝ VÝUKOVÝ PROJEJKT - ČFA kurz FVE
STAVEBNÍ OBJEKT	FOTOVOLTAICKÁ ELEKTRÁRNA - 9,72 kWp+AKU 38,4kWh
PROFESE/ČÁST P.D.	Elektrotechnická instalace
NÁZEV PROJEKTU:	Typové schema zapoj. ER HDO FVE

FORMÁT	2 x A4
DATUM	11. 03. 2023
ZAK. ČÍSLO	13 - 2023
Měřítko:	
STUPEŇ	PROJEKT PRO PROVEDENÍ STAVBY
Číslo výkresu:	10