


RD xxx , parc.č. yyy – FVE 9,72 kWp + AKU 38,4 kWh

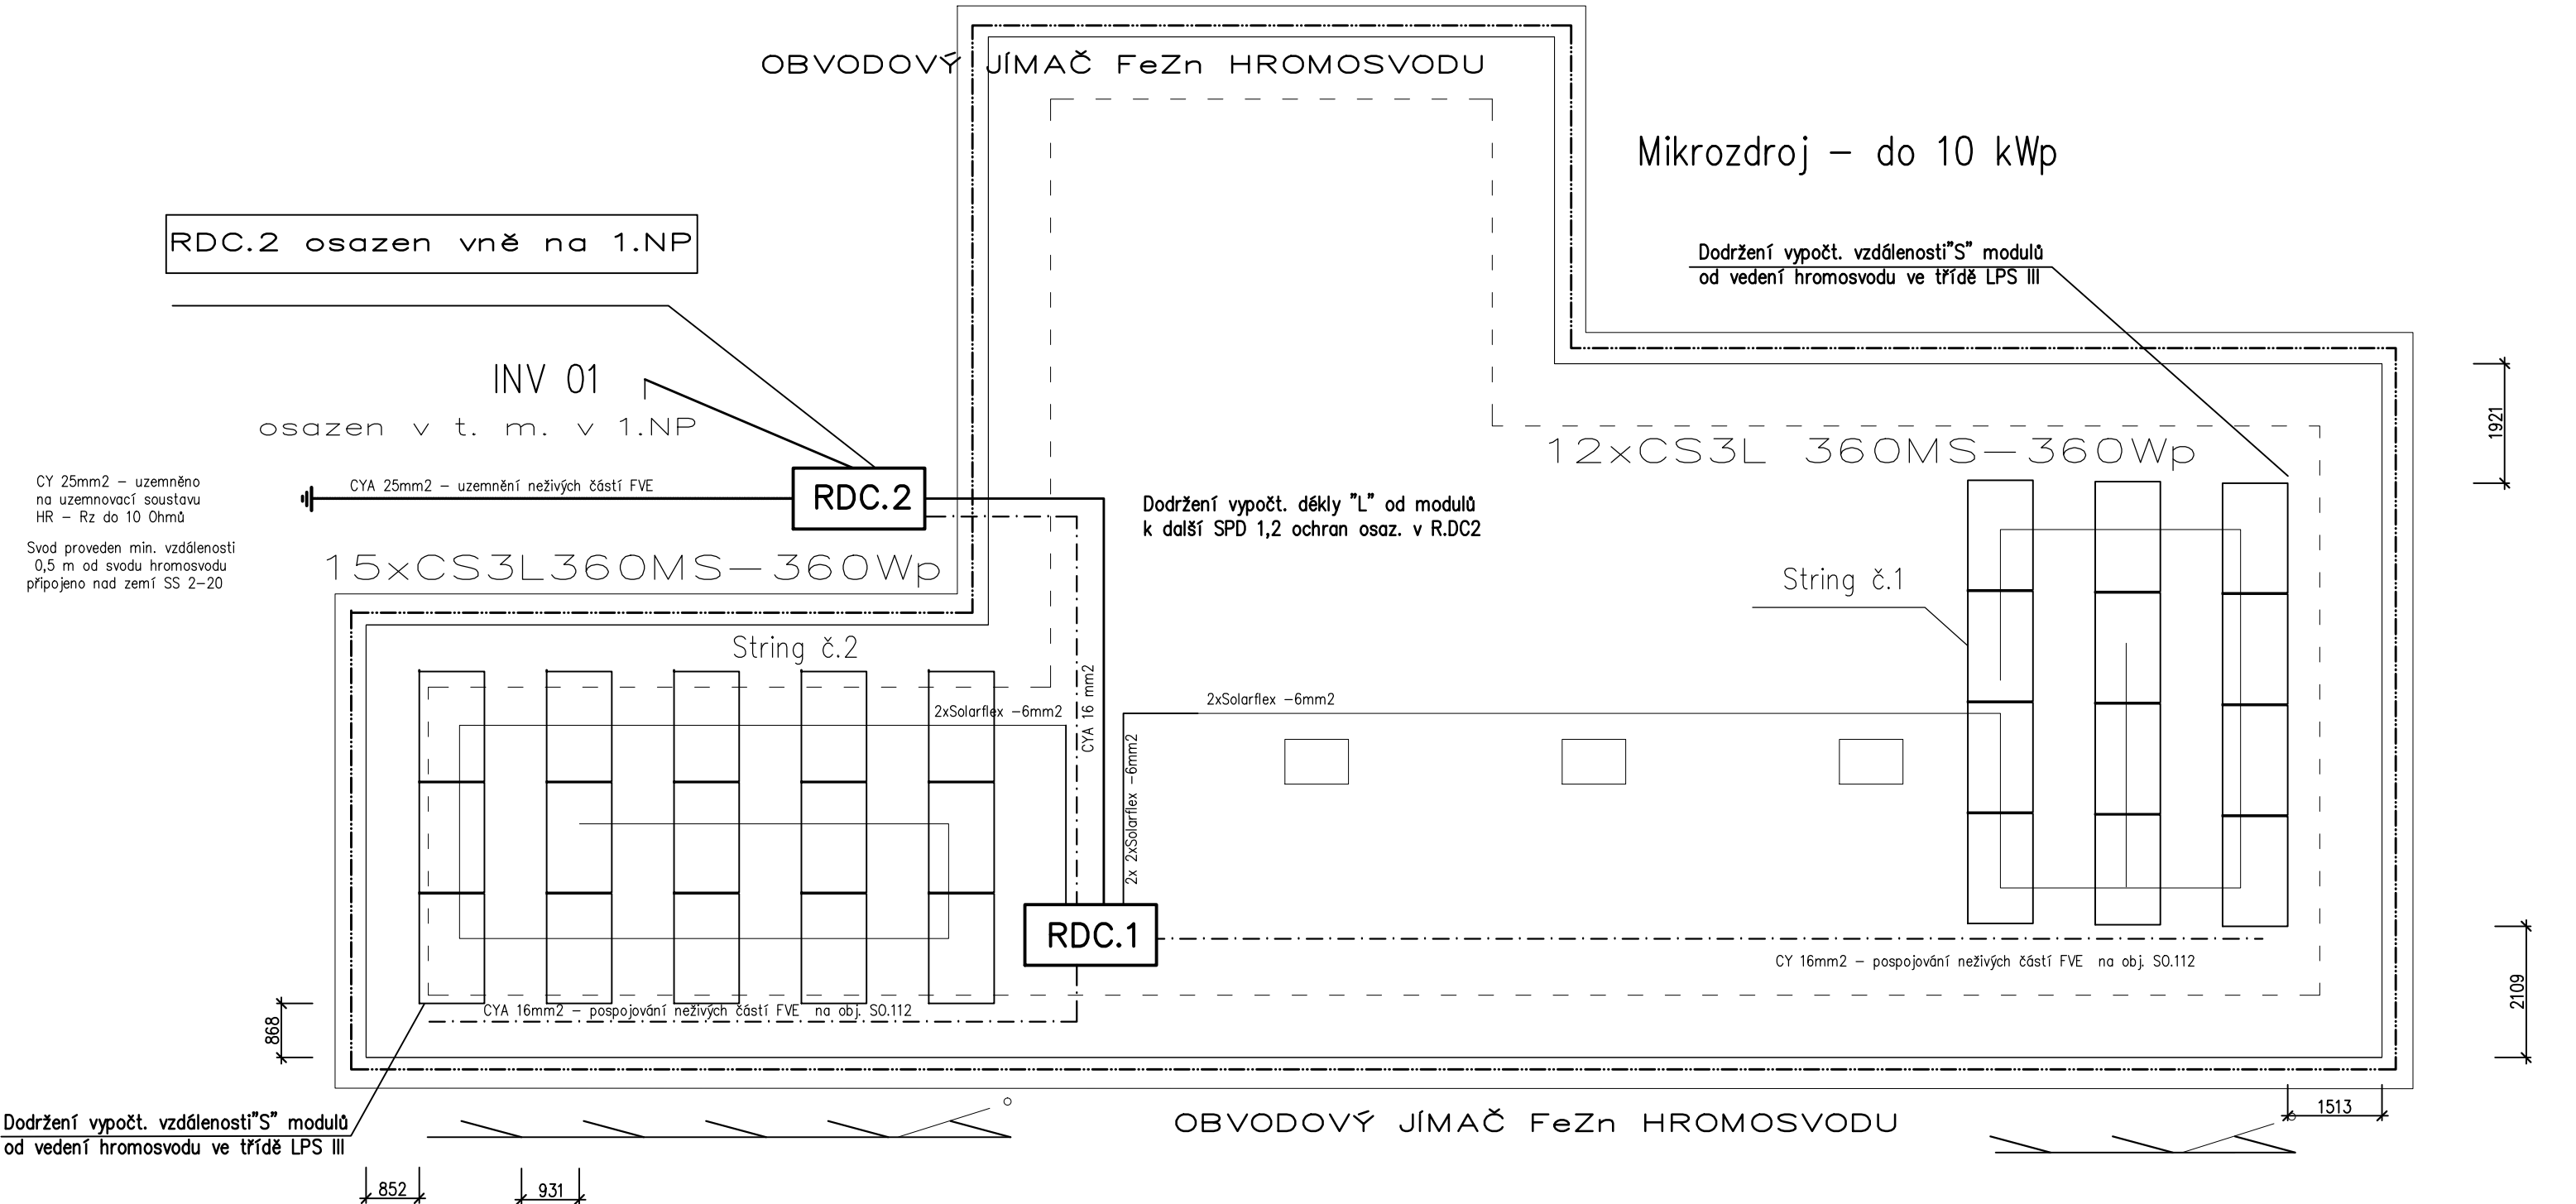

Canadien Solar CS3L 360MS – 360Wp x 27 = 9,72 kWp

Sklon modulů . 15°
Rozteč modulů 1m
bez zastínění při zimní deklinaci 17,5° (23.12.)

HLAVNÍ PROJEKTANT		ZODP. PROJEKTANT	ZODP.PROJEKTANT PROFESE	Česká fotovoltaická asociace, z.s. Plzeň Ing.Milan Hošek Mob. 602 502 985 E: milhosek@gmail.com	
ING. MILAN HOŠEK			ING. MILAN HOŠEK		
INVESTOR					
STAVBA	VZOROVÝ VÝUKOVÝ PROJEJKT - ČFA kurz FVE			FORMÁT	2 x A4
				DATUM	13. 3. 2023
STAVEBNÍ OBJEKT	FOTOVOLTAICKÁ ELEKTRÁRNA - 9,72 kWp+AKU38,4kWh			ZAK. ČÍSLO	19 – 2020
				Měřítko:	
PROFESE/ČÁST P.D.	Elektrotechnická instalace			STUPEŇ	PROJEKT PRO PROVEDENÍ STAVBY
NÁZEV PROJEKTU:	Dispozice FV modulů na střeše RD			Číslo výkresu:	02