


GoodWe GW10K-ET 10kW, 3f asymetrický

Střídač DC/AC

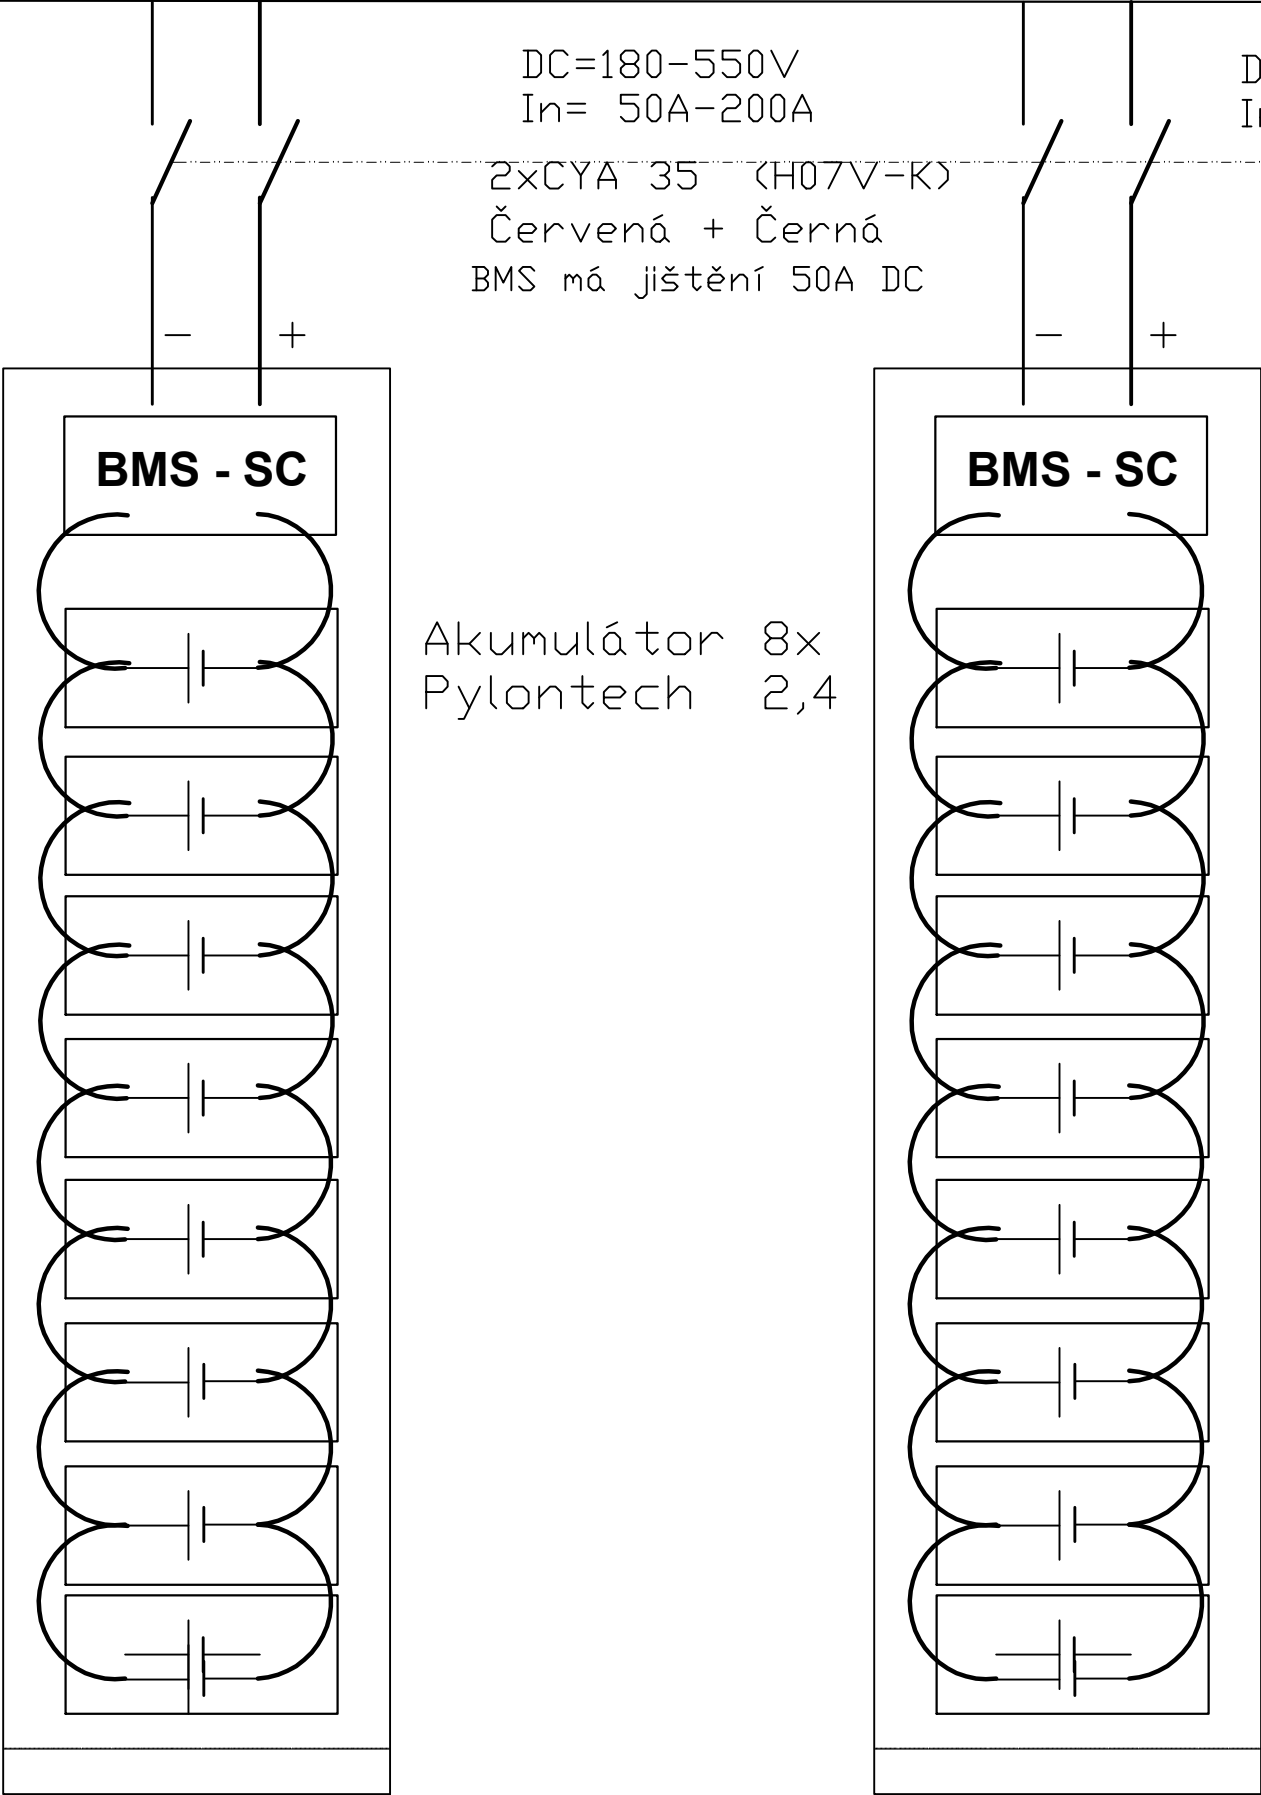

Umístěno na pilíři vedle jezdové brány
tj. místo nástupu likvidace požáru HZS

BMS: 2x SC 0500

Pylontech H48050 16 x 2,4kWh (38,4 kWh)

Akumulátor 8x
Pylontech 2,4

ELEKTRICKÉ NAPÁJENÍ :

PROUDOVÁ SOUSTAVA AC: AC 3+PEN, 3x400/230V,
TN-C/S
PROUDOVÁ SOUSTAVA DC: L+,L- 2, =800V / IT
PROUDOVÁ SOUSTAVA AKU: DC = 2, 53V /AKU

FVE 9,72 kWp, AKU 38,4 kWh

HLAVNÍ PROJEKTANT		ZODP. PROJEKTANT	ZODP.PROJEKTANT PROFESE	Česká fotovoltaická asociace, z.s. Plzeň Ing.Milan Hošek Mob. 602 502 985 E: milhošek@gmail.com	
ING. MILAN HOŠEK			ING. MILAN HOŠEK		
INVESTOR					
STAVBA		VZOROVÝ VÝUKOVÝ PROJEJKT - ČFA kurz FVE		FORMÁT	2 x A4
				DATUM	11. 3. / 2023
STAVEBNÍ OBJEKT		FOTOVOLTAICKÁ ELEKTRÁRNA - 9,72 kWp+AKU 38,4kWh		ZAK. ČÍSLO	13 - 2023
PROFESE/ČÁST P.D.		Elektrotechnická instalace		Měřítko:	
				STUPEŇ	PROJEKT PRO PROVEDENÍ STAVBY
NÁZEV PROJEKTU:		Schema vnějších spojů AKU DC 500V		Číslo výkresu	07