


Dispozice zařízení v techn. místnosti

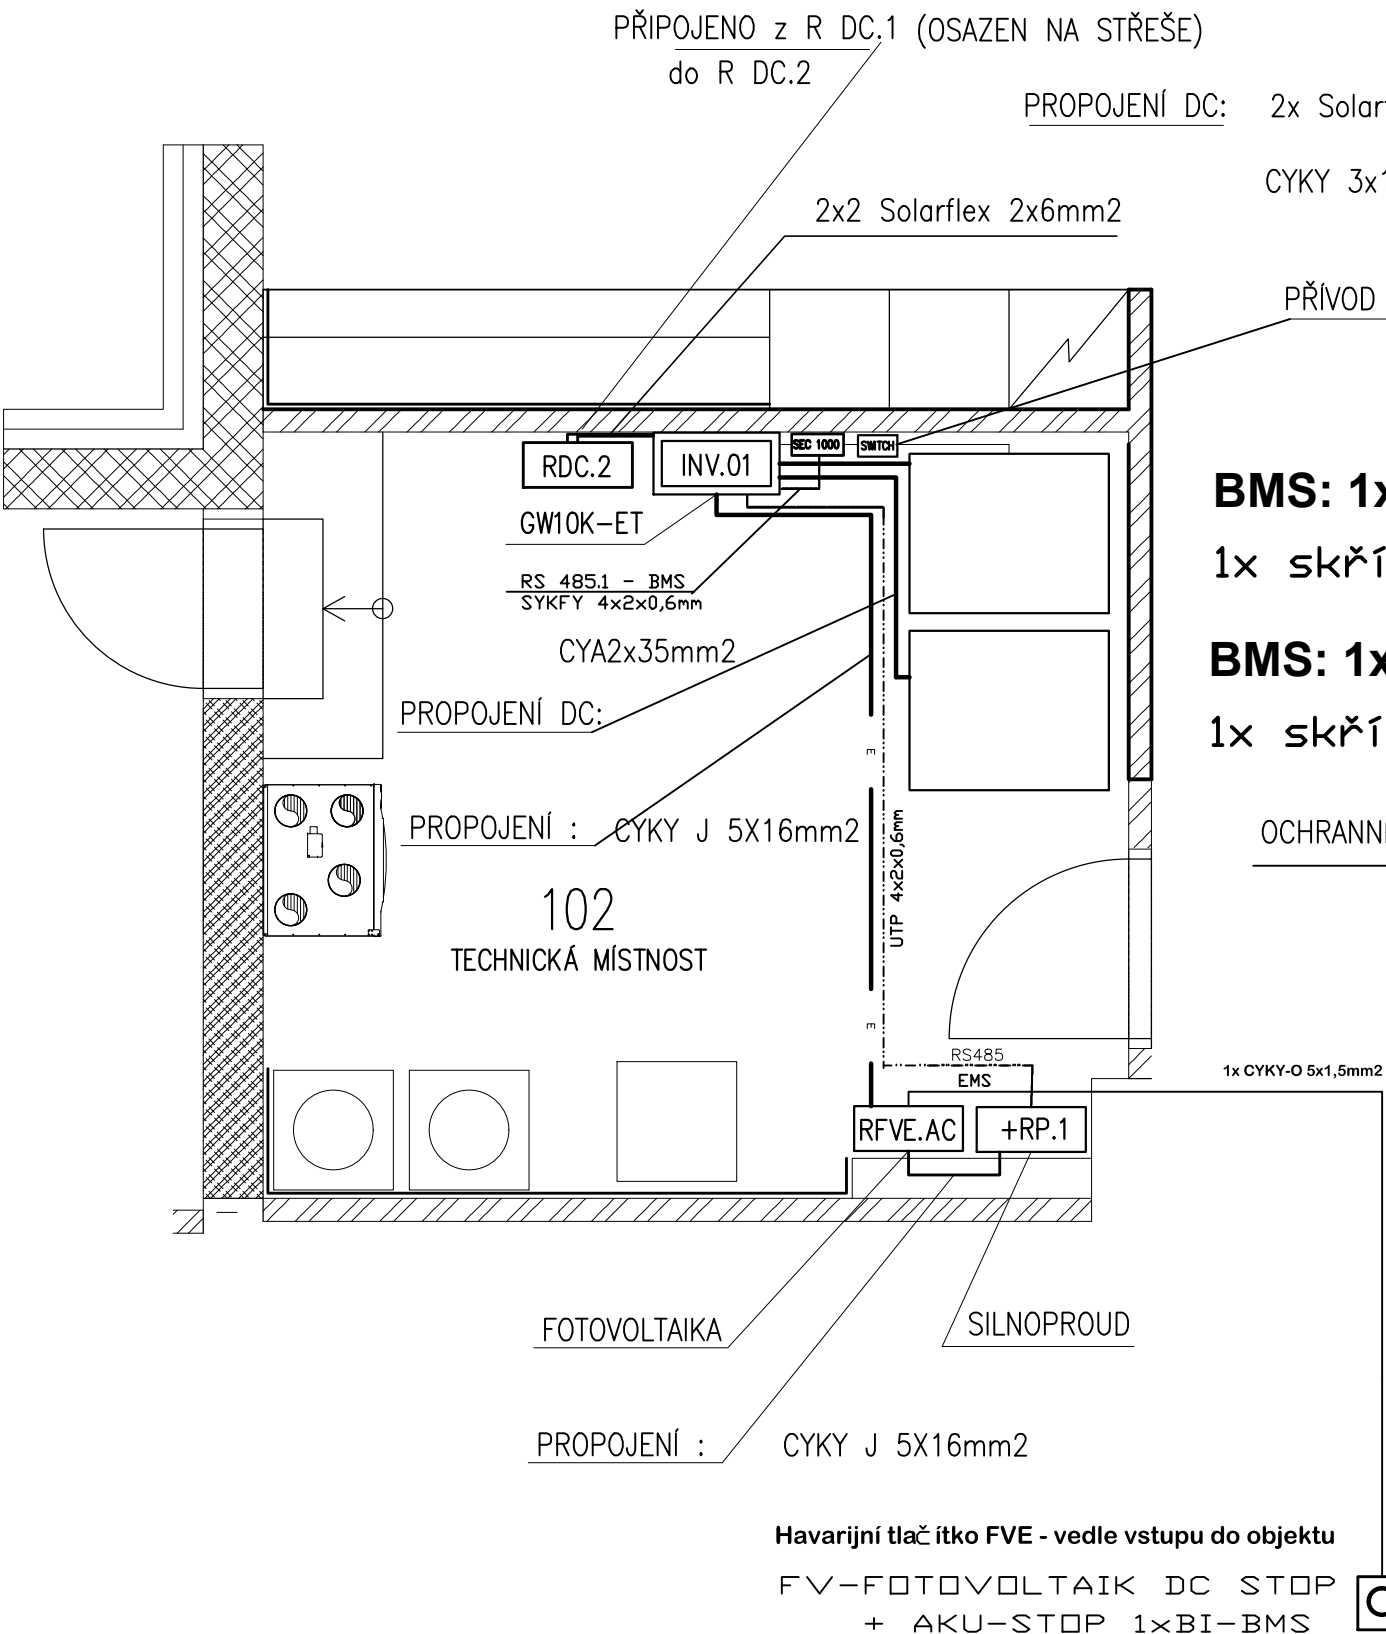

Kombinované STOP tlačítko osazeno na viditelném místě u vjezdu na pozemek – hranice zásahu hasič. sboru – doporučené odsouhlasení s místním HZS ve Znojmě !!

BMS: 1x SC 0500 Pylontech H48050 8x2,4kWh
1x skříň RACK RTA 45 U 800x1000mm
FVE 9,72 kWp
BMS: 1x SC 0500 Pylontech H48050 8x2,4kWh
1x skříň RACK RTA 45 U 800x1000mm
AKU 38,4 kWh
OCHRANNÉ POSPOJOVÁNÍ: CYA 25mm²

ELEKTRICKÉ NAPÁJENÍ :
PROUDOVÁ SOUSTAVA AC: AC 3+PEN, 3x400/230V, TN-C/S
PROUDOVÁ SOUSTAVA DC: L+,L- 2, =800V / IT
PROUDOVÁ SOUSTAVA AKU: DC = 2, 53V /AKU

FVE 9,72 kWp, AKU 38,4 kWh

HLAVNÍ PROJEKTANT		ZODP. PROJEKTANT	ZODP.PROJEKTANT PROFESE	Česká fotovoltaická asociace, z.s. Plzeň Ing.Milan Hošek Mob. 602 502 985 E: milhosek@gmail.com	
ING. MILAN HOŠEK			ING. MILAN HOŠEK		
INVESTOR					
STAVBA	VZOROVÝ VÝUKOVÝ PROJEJKT - ČFA kurz FVE			FORMÁT	2 x A4
				DATUM	11. 03 / 2023
STAVEBNÍ OBJEKT	FOTOVOLTAICKÁ ELEKTRÁRNA - 9,72 kWp+AKU38,4kWh			ZAK. ČÍSLO	13 - 2023
				Měřítko:	
PROFESE/ČÁST P.D.	Elektrotechnická instalace			STUPEŇ	PROJEKT PRO PROVEDENÍ STAVBY
NÁZEV PROJEKTU:	Dispozice zařízení FVE v techn. místn.			Číslo výkresu	08