



Skřín vypínání odběrného místa při výpadku sítě a chodu ostr. režimu (tzv. vazební člen – vyžaduje např. ČEZ)

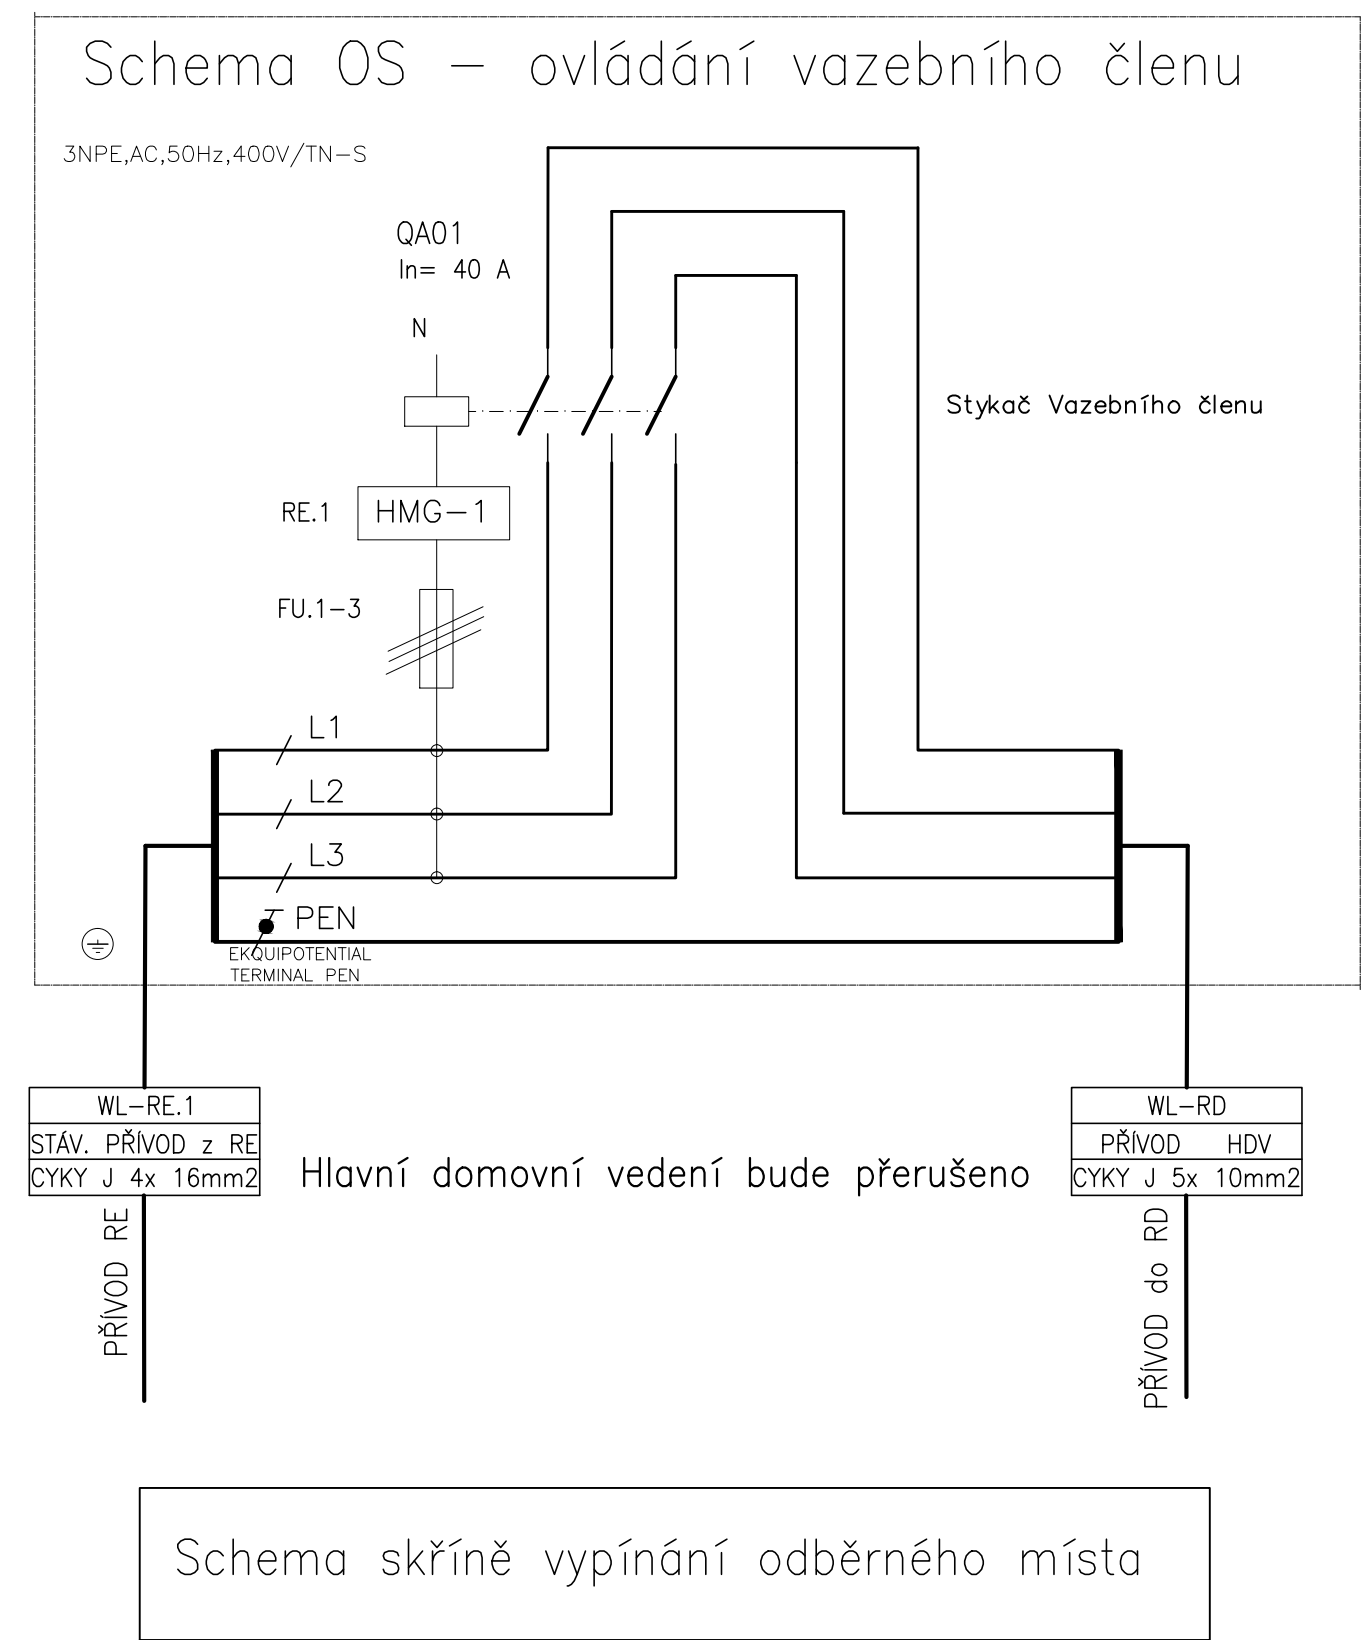

Skřín OM

 

Osadit vedle elměrového rozvaděče
(bude vloženo do přerušeného HDV)

OCHRANA DLE ČSN 33 2000-4-41 ed.2 : OCHRANA ZÁKL.PŘED DOTYKEM ŽIVÝCH ČÁSTÍ
3+N+PE 400V AC – TNC IZOLACÍ – PŘEPÁŽKY NEBO KRYTY
OCHRANA PŘI PORUŠE PŘED DOTYKEM NEŽIVÝCH ČÁSTÍ

HLAVNÍ PROJEKTANT	ZODP. PROJEKTANT	ZODP.PROJEKTANT PROFESE	Česká fotoovoltaická asociace, z.s. Plzeň Ing.Milan Hošek Mob. 602 502 985 E: milhosek@gmail.com	
ING. MILAN HOŠEK		ING. MILAN HOŠEK		
INVESTOR				
STAVBA	VZOROVÝ VÝUKOVÝ PROJEKT - ČFA kurz FVE			FORMÁT 2 x A4
STAVEBNÍ OBJEKT	FOTOVOLTAICKÁ ELEKTRÁRNA - 9,72 kWp+AKU 38,4kWh			DATUM 11. 3. 2023
PROFESE/ČÁST P.D.	Elektrotechnická instalace			ZAK. ČÍSLO 13 - 2023
NÁZEV PROJEKTU:	Schema skř. vypínání OM při výpadku			Měřítko:
				STUPEŇ PROJEKT PRO PROVEDENÍ STAVBY
				Číslo výkresu:
				09