


Jednopolové schema FVE 9,72 kWp + 38,4 kWh AKU - Backup 27 modulů CS 3L x 360Wp

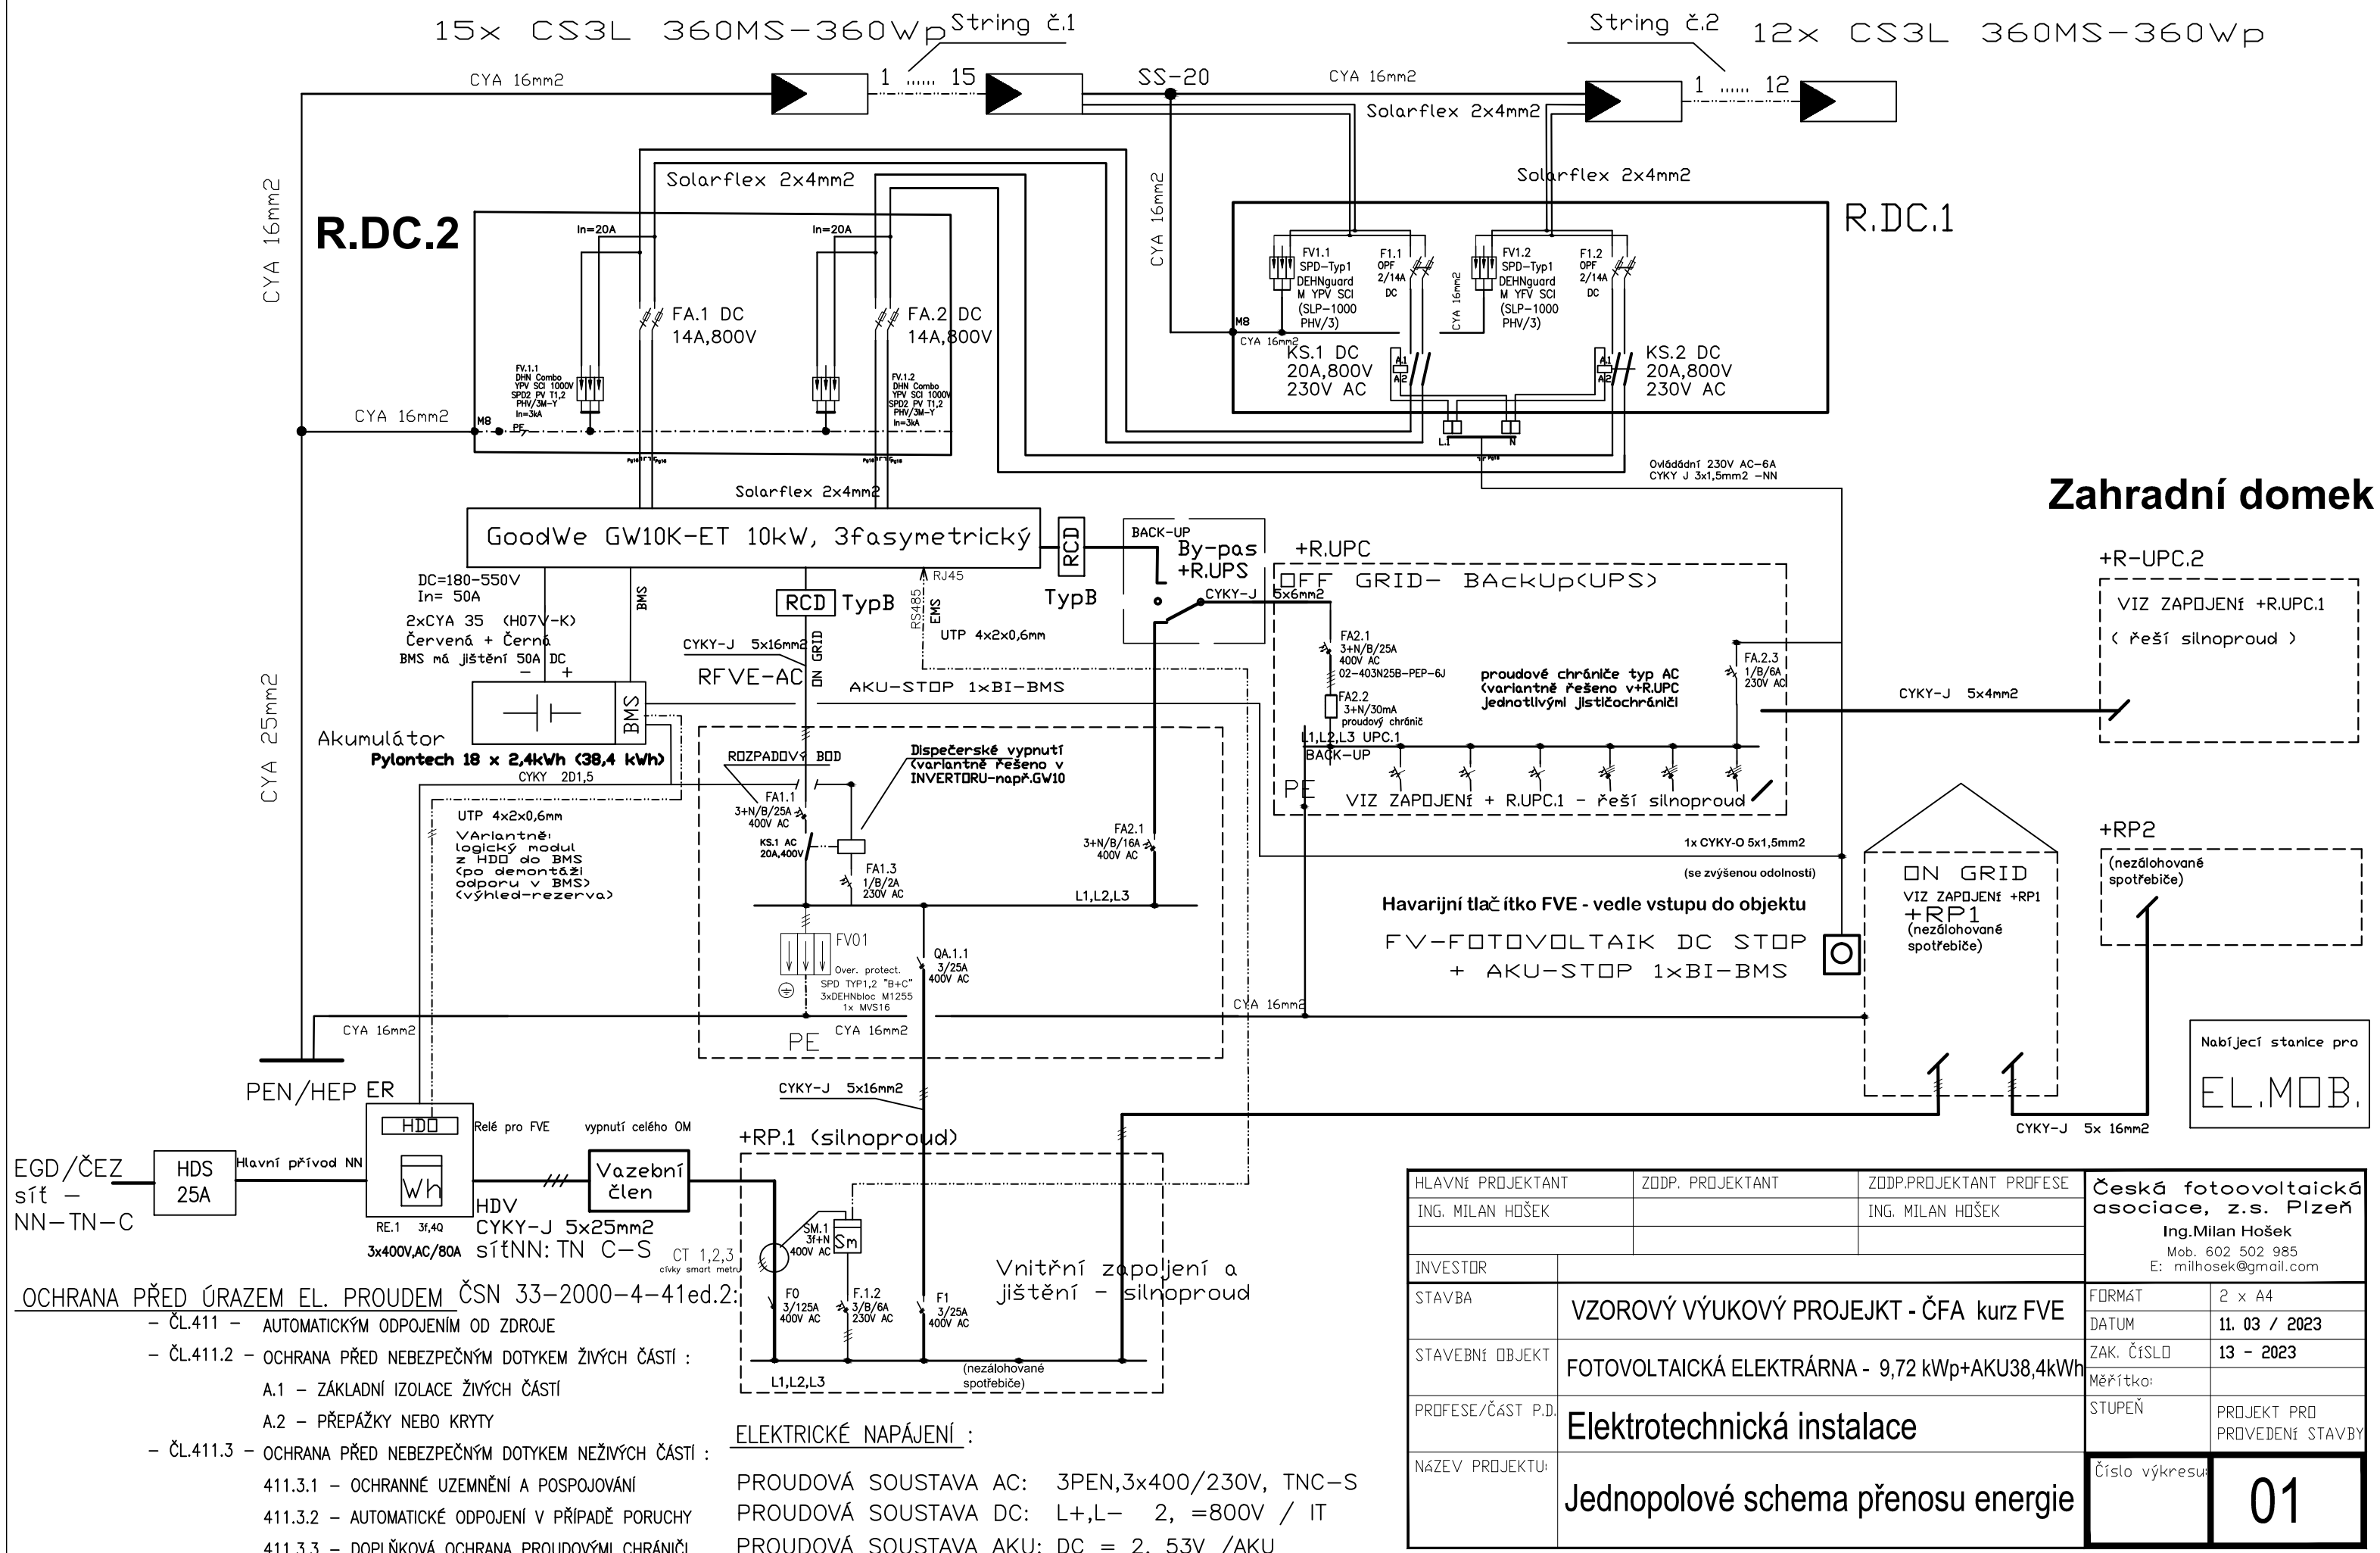

HLAVNÍ PROJEKTANT	ZODP. PROJEKTANT	ZODP.PROJEKTANT PROFESE	Česká fotovoltaická asociace, z.s. Plzeň Ing.Milan Hošek Mob. 602 502 985 E: milhošek@gmail.com
ING. MILAN HOŠEK		ING. MILAN HOŠEK	
INVESTOR			
STAVBA	VZOROVÝ VÝUKOVÝ PROJEKT - ČFA kurz FVE		FORMÁT 2 x A4
STAVEBNÍ OBJEKT	FOTOVOLTAICKÁ ELEKTRÁRNA - 9,72 kWp+AKU38,4kWh		DATUM 11. 03 / 2023
PROFESÍ/ČÁST P.D.	Elektrotechnická instalace		ZAK. ČÍSLO 13 - 2023
NÁZEV PROJEKTU:	Jednopolové schema přenosu energie		Měřítko:
			STUPEŇ PROJEKT PROVEDENÍ STAVBY
			Číslo výkresu
			01